



Bloemenstraat CONCEPT dijktracé oktober 2023

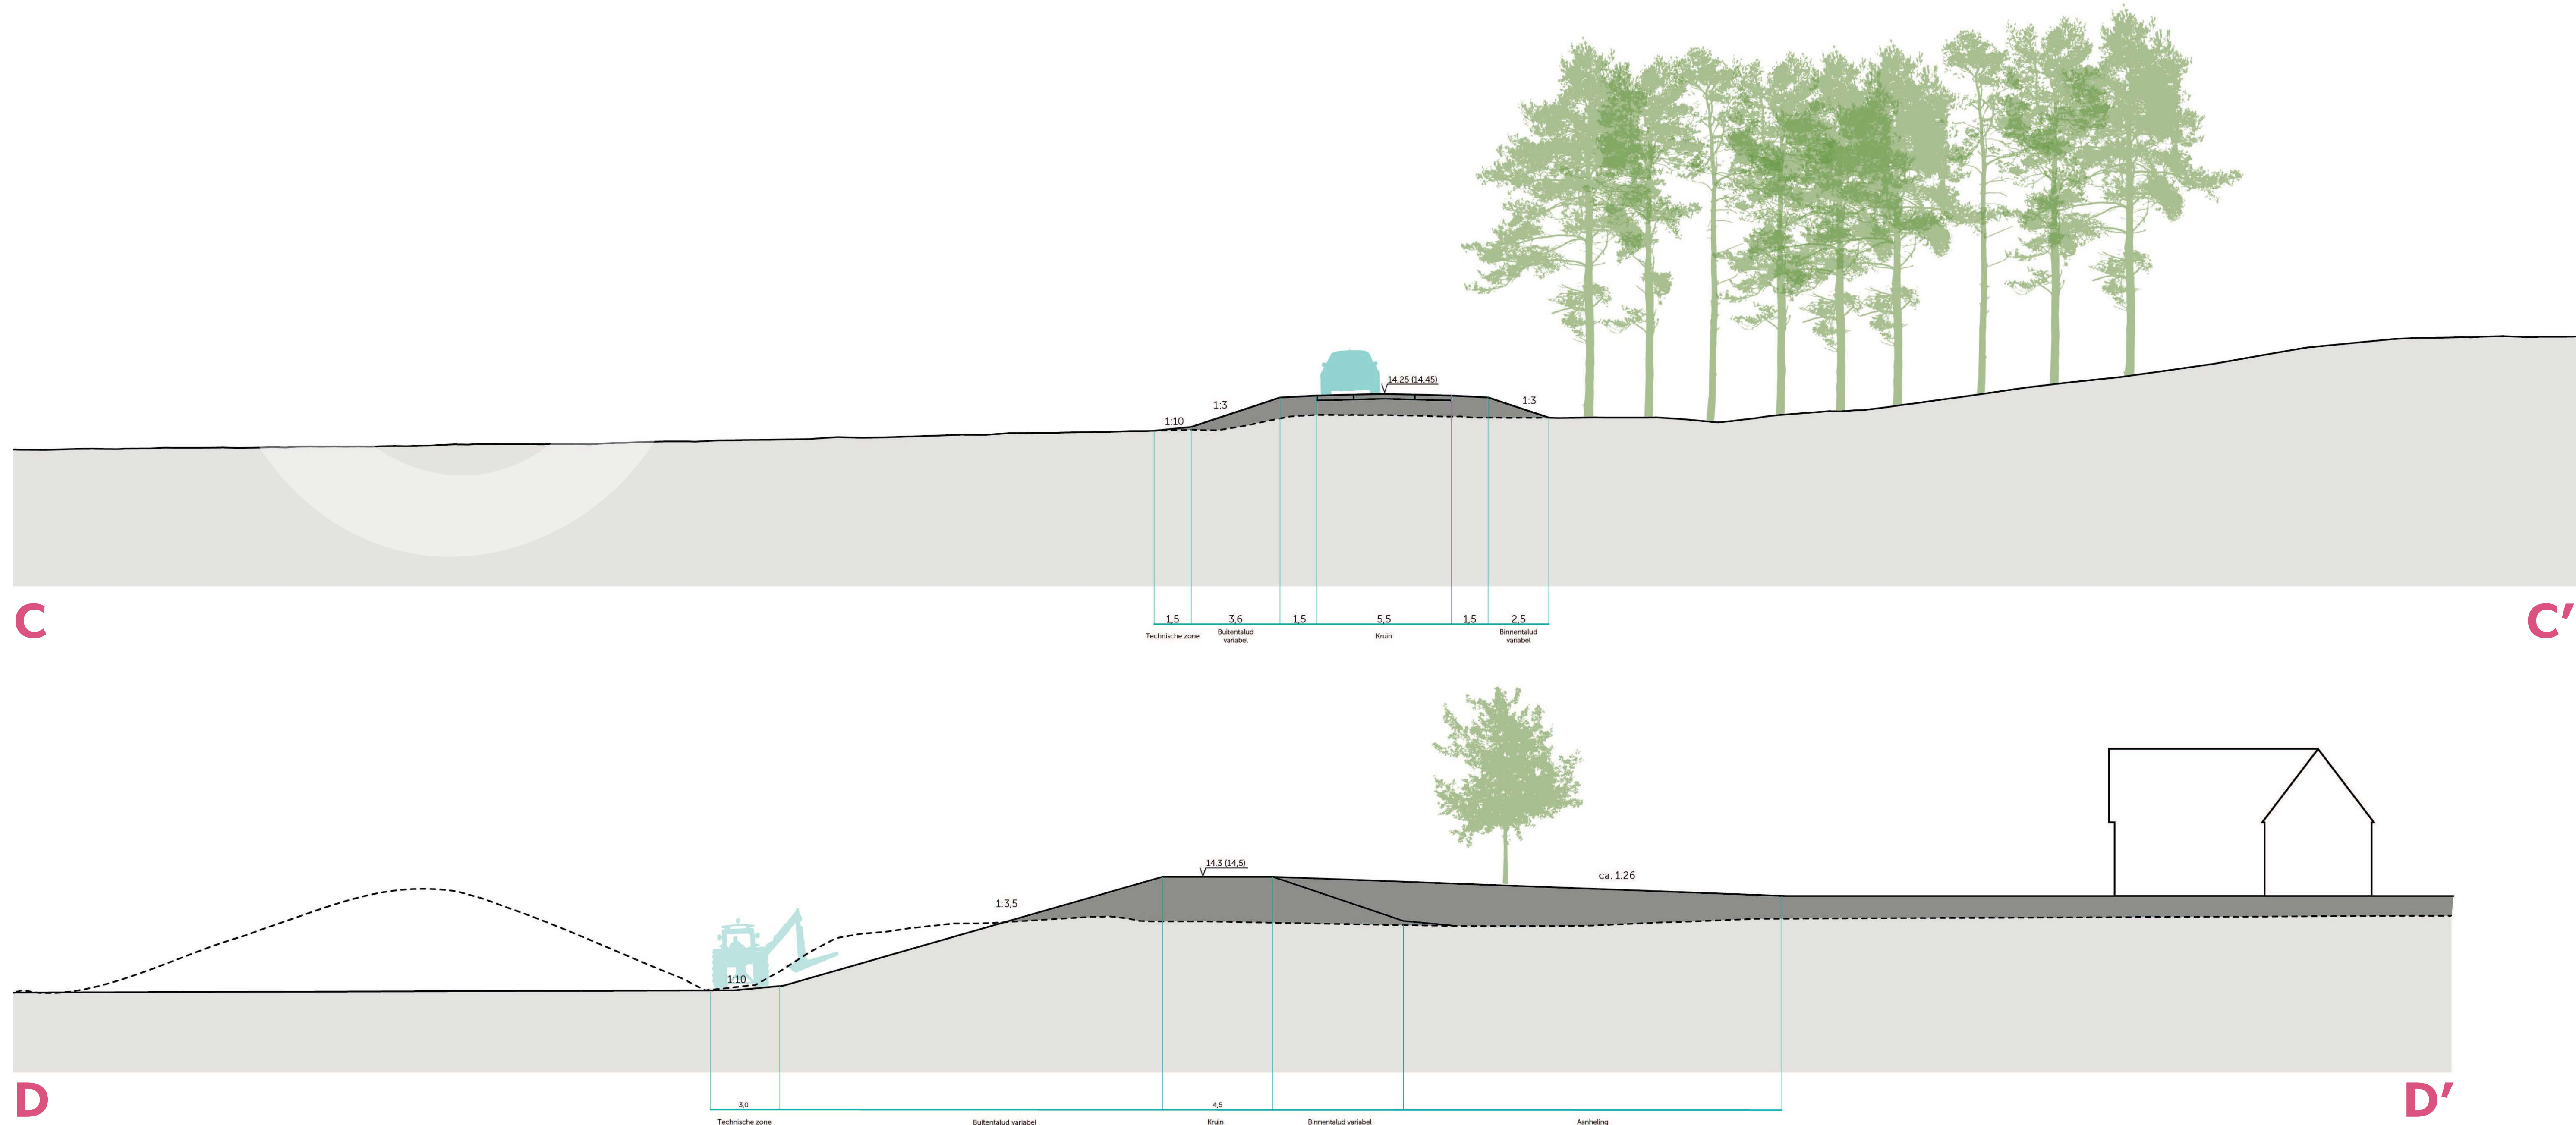

Lob van
Genneep

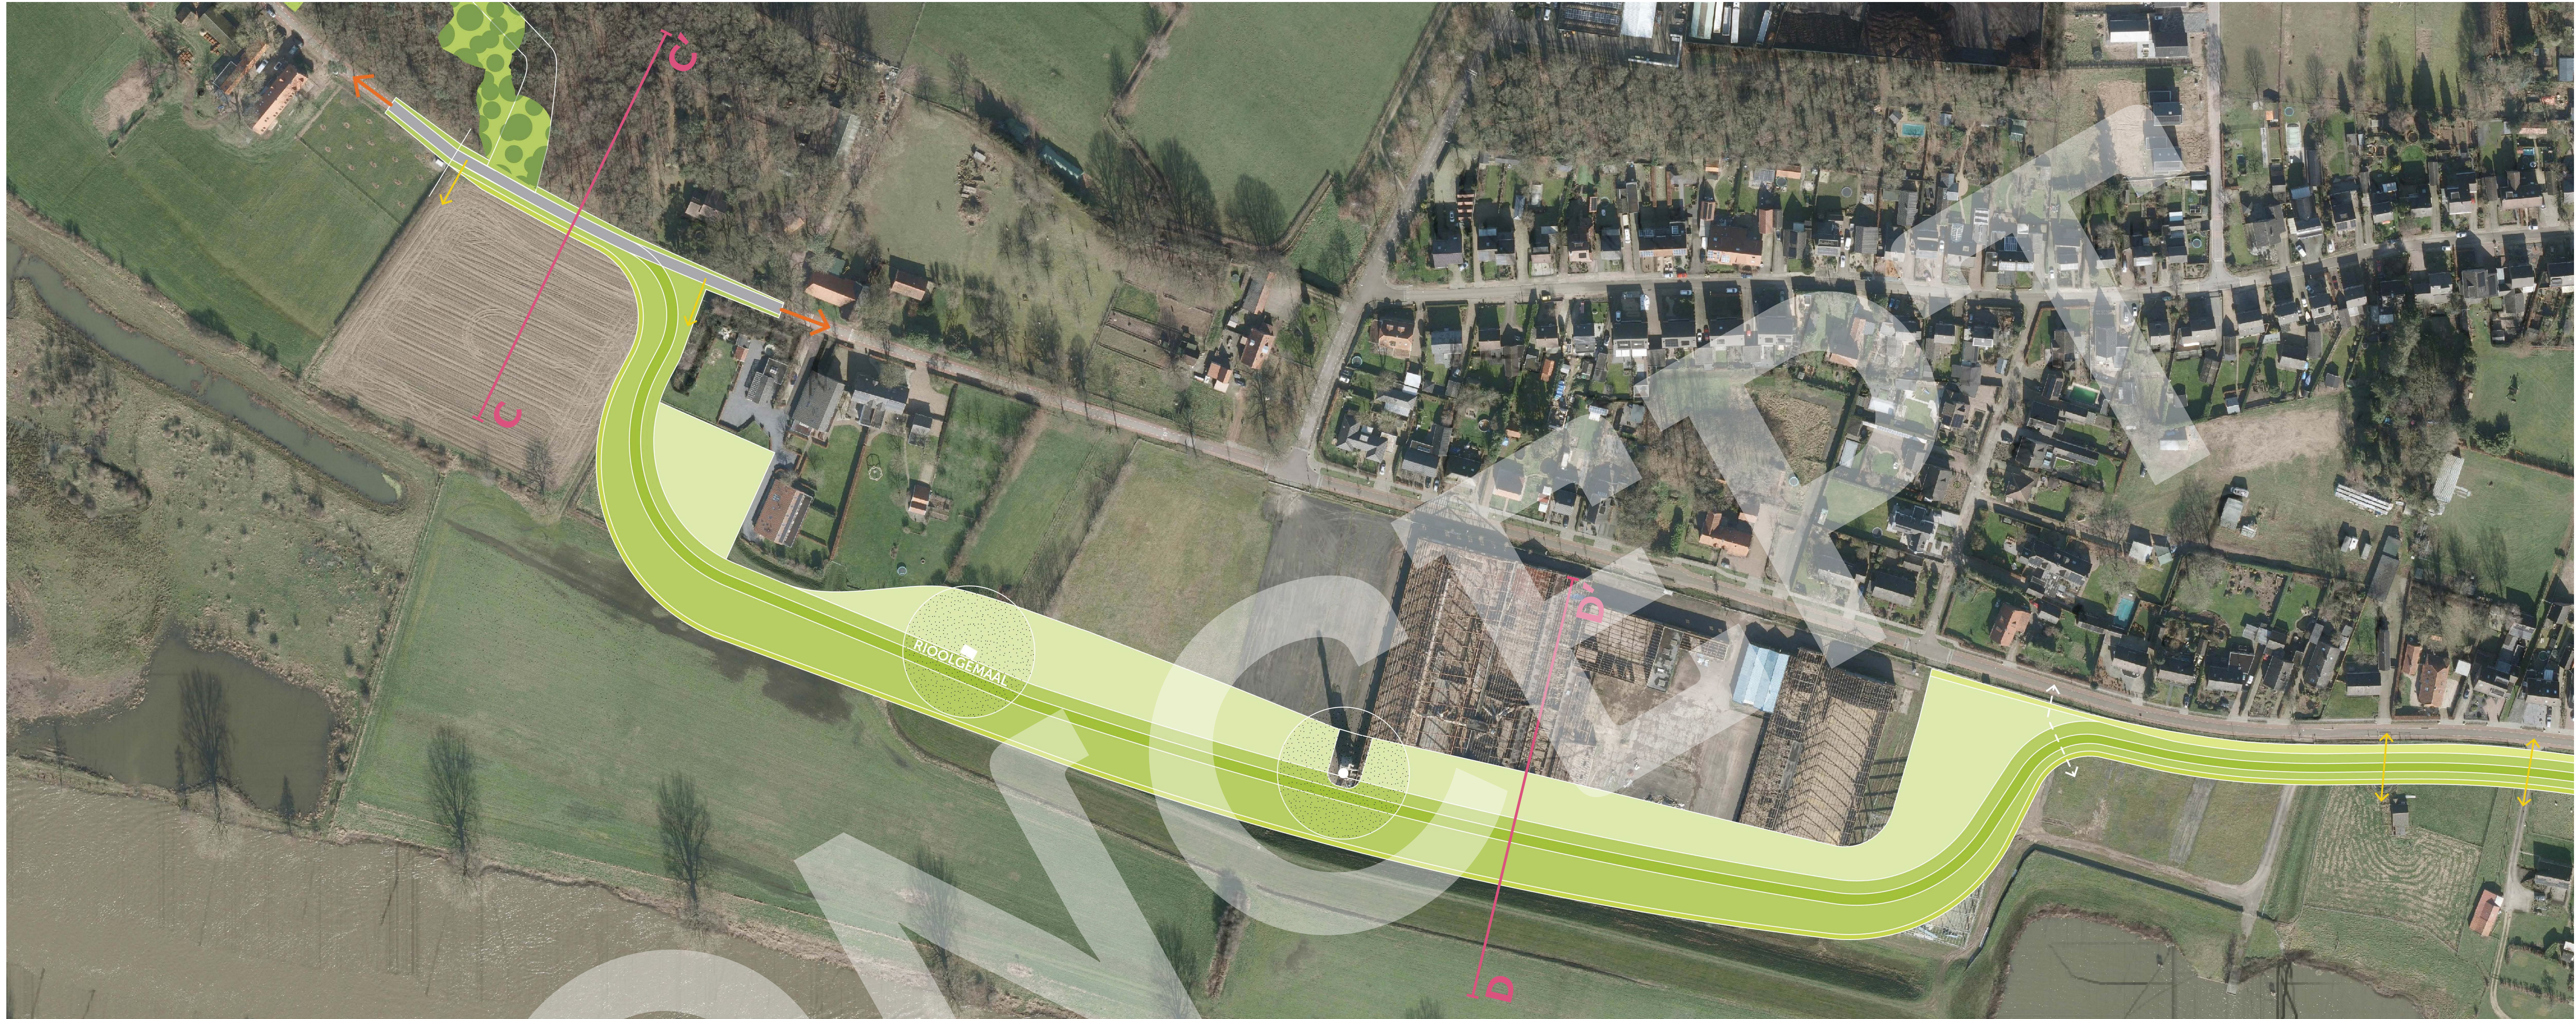

Legenda

- Kruin
- Talud
- Technische zone
- Aanhelling
- Keermuur
- Rijbaan/fietspad
- Zoekgebied technische maatregel
- Nader te detailleren
- Aan te planten bos
- Herstel grasland
- Ontsluiting weg
- Ontsluiting fiets
- Ontsluiting erf/perceel
- Ontsluiting beheer

Schetsonwerp KRW Milsbeekse Uiterwaard



Lob van
Genneep



- Legenda**
- (Kwe)lgeul
 - Grasland
 - Kwellaagte
 - Kwelstroom
 - Struipad
 - Uitzichtpunt
 - Uitstroompunt geul
 - Bakenboom
 - Riooloverstort